





Курская область Медвенский район Китаевский сельсовет ГЕНЕРАЛЬНЫЙ ПЛАН

Карта объектов транспортной и инженерной инфраструктуры и инженерного благоустройства территории МО

УТВЕРЖДЕН
решением Собрания депутатов
Китаевского сельсовета
Медвенского района Курской области
от _____ № _____

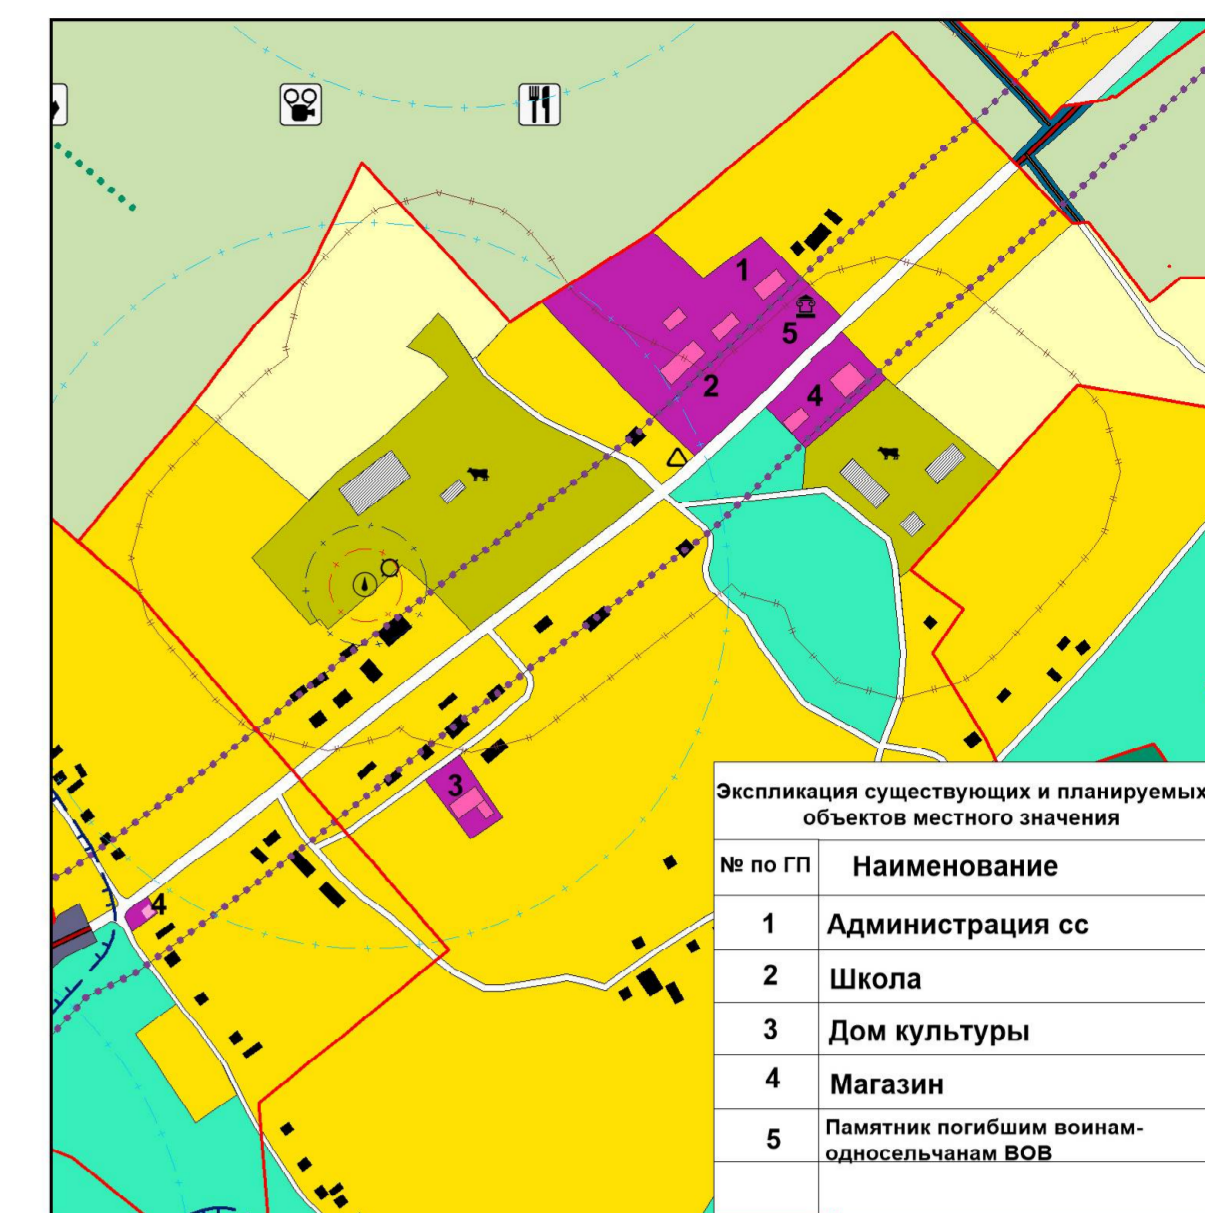

Фрагмент- д. 2-я Китаевка (масштаб 1:5000)

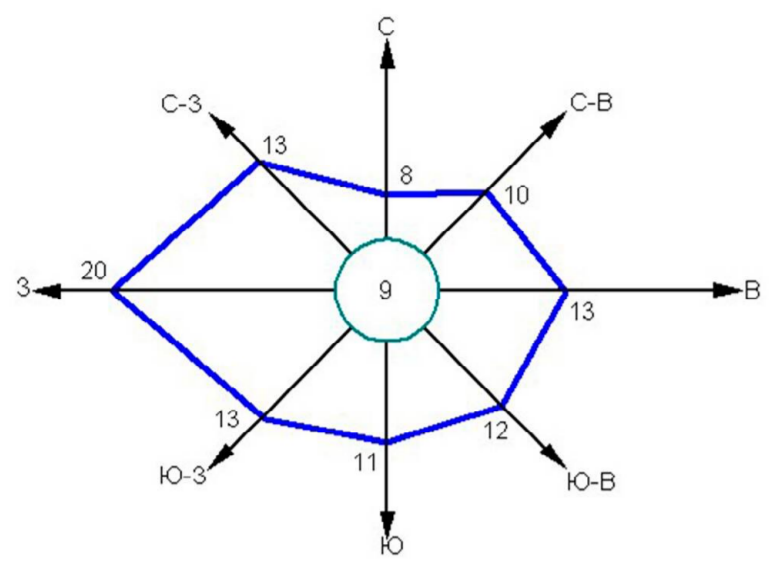

КУРСКИЙ РАЙОН

КУРСКИЙ РАЙОН

АМОСОВСКИЙ
СЕЛЬСОВЕТ

ЧЕРМОШНЯНСКИЙ
СЕЛЬСОВЕТ

ЧЕРМОШНЯНСКИЙ СЕЛЬСОВЕТ

СОЛНЦЕВСКИЙ РАЙОН

УСЛОВНЫЕ ОБОЗНАЧЕНИЯ

Границы

- | | | |
|-------|------|-------------------------------|
| план. | сущ. | Граница муниципального района |
| план. | сущ. | Граница сельского поселения |
| план. | сущ. | Граница населенного пункта |

ОКС внешнего автомобильного транспорта

- | | | |
|-------|------|---|
| план. | сущ. | Автомобильные дороги регионального и межмуниципального значения |
| план. | сущ. | Автомобильная дорога местного значения с твердым покрытием |
| план. | сущ. | Автомобильная дорога местного значения с грунтовым покрытием |

Объекты улично-дорожной сети населенного пункта

- | | | |
|-------|------|---------------|
| план. | сущ. | Улицы, дороги |
| план. | сущ. | Проезды |

ОКС инженерной инфраструктуры

- | | |
|-----|--------------------------------|
| 750 | Линия электропередачи 750 кВ |
| 35 | Линия электропередачи 35кВ |
| | Трансформаторная подстанция |
| | Электрическая подстанция 35 кВ |
| | ГРП |
| | Антенно-мачтовые сооружения |

ОКС транспортных сооружений

- | | |
|--|---------------------|
| | Мостовые сооружения |
| | Плотина, дамбо |

Объекты культурного наследия (ОКН)

- | | |
|--|-------------------------------|
| | Памятник истории, архитектуры |
|--|-------------------------------|

Растительность

- | | |
|--|---|
| | Леса густые, питомники, сплошные заросли кустарника |
| | Сад |
| | Озеленение вдоль дорог |

Здания, строения

- | | |
|--|-----------------------|
| | Строения жилые |
| | Строения нежилые |
| | Строения общественные |

Поверхностные водные объекты

- | | |
|--|------------------------|
| | Река, ручей |
| | Пруды, озера |
| | Болото, заболоченность |

(ОТПЕЧАТАНА В МАСШТАБЕ В 1 CM : 700 M)

Территории объектов специального назначения

- | | | |
|-------|------|----------------------------|
| план. | сущ. | Территория кладбищ |
| план. | сущ. | Территория скотомогильника |

Особо охраняемые природные территории

- | | | |
|-------|------|---|
| план. | сущ. | ГОСУДАРСТВЕННЫЙ ЦЕНТРАЛЬНО-ЧЕРНОЗЕМНЫЙ БИОСФЕРНЫЙ ЗАПОВЕДНИК (уч. Казацкий) |
|-------|------|---|

Объекты капитального строительства

- | | | |
|-------|------|--|
| план. | сущ. | Администрация (сельсовет) |
| план. | сущ. | Дом культуры |
| план. | сущ. | ФАП |
| план. | сущ. | Магазин |
| план. | сущ. | Школа |
| план. | сущ. | Спортивный объект |
| план. | сущ. | Церковь |
| план. | сущ. | Объект, сельскохозяйственного назначения |

ОКС водоснабжения и водоотведения, теплоснабжения

- | | | |
|-------|------|---------------------|
| план. | сущ. | Водонапорная башня |
| план. | сущ. | Скважина |
| план. | сущ. | Очистные сооружения |

Территориальное зонирование

- | | | |
|-------|------|--|
| план. | сущ. | Земли населенного пункта |
| план. | сущ. | Территория размещения объектов многофункционального общественно-делового, коммерческого, социального и коммунально-бытового назначения |
| план. | сущ. | Территория размещения объектов сельскохозяйственного назначения |
| план. | сущ. | Территория, занятая объектами сельскохозяйственного назначения |
| план. | сущ. | Территория сельскохозяйственного использования |
| план. | сущ. | Территория, занятая сельскохозяйственными угодьями |
| план. | сущ. | Природно-ландшафтная территория, в соответствии с местными условиями (территория общего пользования) |
| план. | сущ. | Территория объектов инженерной и транспортной инфраструктуры |
| план. | сущ. | Территория улично-дорожной сети |
| план. | сущ. | Территория транспортной инфраструктуры |
| план. | сущ. | Территория инженерной инфраструктуры |
| план. | сущ. | Территория объектов рекреационного назначения |
| план. | сущ. | Территория зеленых насаждений ГПФ |
| план. | сущ. | Территория водных объектов |
| план. | сущ. | Территория зеленых насаждений общего пользования |

Ограничения использования территории

- | | |
|--|--|
| | Водоохранная зона |
| | Прибрежная защитная полоса |
| | Зона охраны источников питьевого водоснабжения 1-го пояса |
| | Зона охраны источников питьевого водоснабжения 2-го пояса |
| | Зона охраны источников питьевого водоснабжения 3-го пояса |
| | Граница санитарно-защитных зон |
| | Охранная зона автомобильных дорог (Придорожная полоса) |
| | Граница санитарного разрыва (санитарная полоса отчуждения) |
| | Охранная зона особо охраняемых природных территорий |

Генеральный план муниципального образования "Китаевский сельсовет" Медвенского района Курской области					
Имя	Нач. уч.	Лист	№ док.	Лист	Лист
Рук. проекта	Воробьев А.А.			6	7
Топограф	Соловьев М.Г.				
ИП Воробьева С.Н.					