



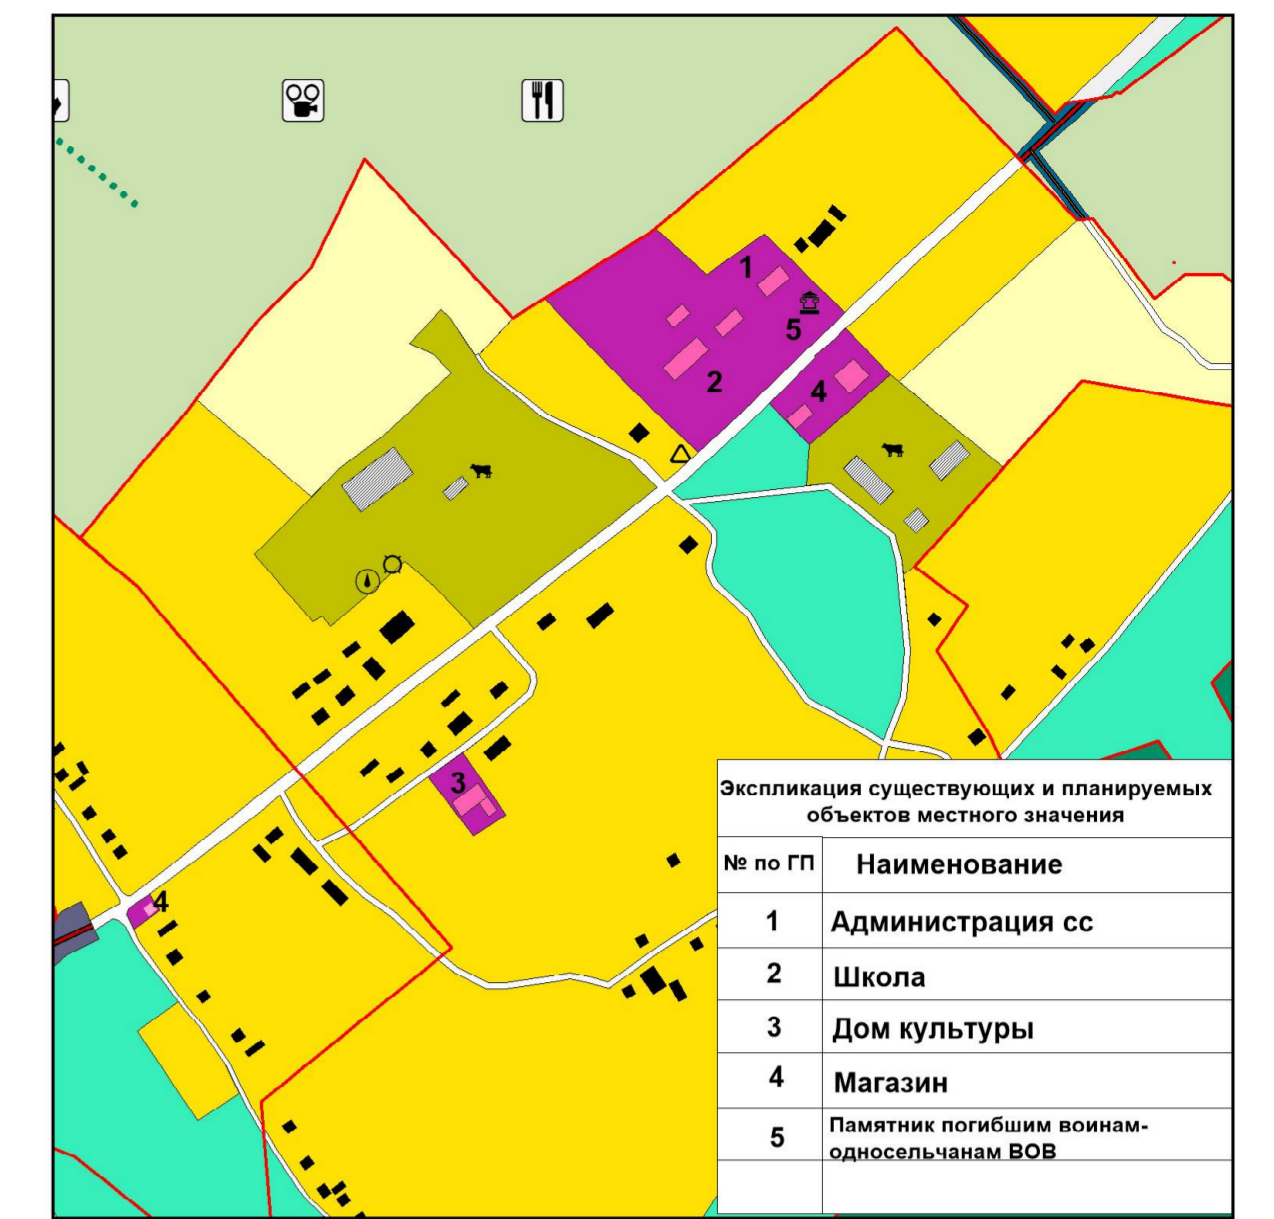

Курская область Медвенский район  
Китаевский сельсовет  
ГЕНЕРАЛЬНЫЙ ПЛАН  
Карта планируемого размещения объектов  
местного значения

УТВЕРЖДЕН  
решением Собрания депутатов  
Китаевского сельсовета  
Медвенского района Курской области  
от \_\_\_\_\_ № \_\_\_\_\_

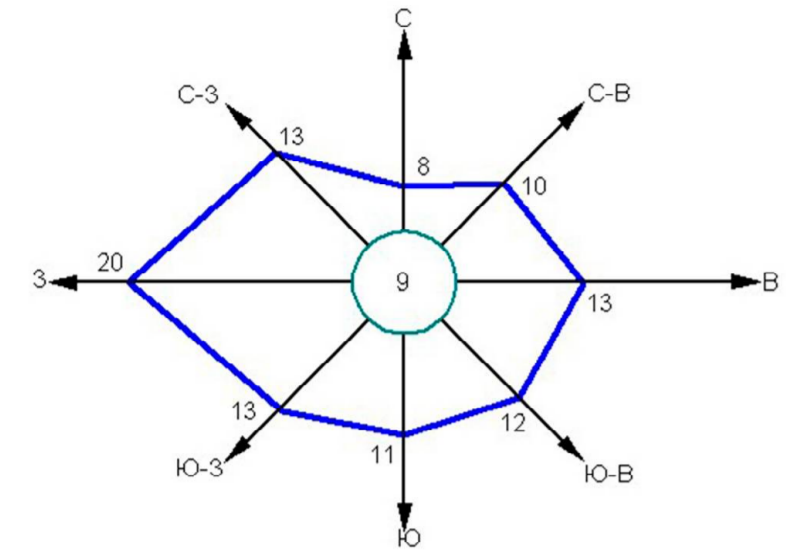

Фрагмент- д. 2-я Китаевка (масштаб 1:5000)

КУРСКИЙ РАЙОН

КУРСКИЙ РАЙОН

АМОСОВСКИЙ  
СЕЛЬСОВЕТ

ЧЕРМОШНЯНСКИЙ  
СЕЛЬСОВЕТ

ЧЕРМОШНЯНСКИЙ СЕЛЬСОВЕТ

СОЛНЦЕВСКИЙ РАЙОН

ГОСУДАРСТВЕННЫЙ ЦЕНТРАЛЬНО-  
ЧЕРНОЗЕМНЫЙ БИОСФЕРНЫЙ  
ЗАПОВЕДНИК  
(уч. Казацкий)

УСЛОВНЫЕ ОБОЗНАЧЕНИЯ

- Границы**
- | план. | сущ. | Граница муниципального района |
|-------|------|-------------------------------|
|       |      | Граница сельского поселения   |
|       |      | Граница населенного пункта    |

- ОКС внешнего автомобильного транспорта**
- | план. | сущ. | Автомобильные дороги регионального и межмуниципального значения |
|-------|------|---|
|       |      | Автомобильная дорога местного значения с твердым покрытием      |
|       |      | Автомобильная дорога местного значения с грунтовым покрытием    |

- Объекты улично-дорожной сети населенного пункта**
- | план. | сущ. | Улицы, дороги |
|-------|------|---------------|
|       |      | Проезды       |

- ОКС инженерной инфраструктуры**
- |  |     |                                |
|--|-----|--------------------------------|
|  | 750 | Линия электропередачи 750 кВ   |
|  | 35  | Линия электропередачи 35кВ     |
|  |     | Трансформаторная подстанция    |
|  |     | Электрическая подстанция 35 кВ |
|  |     | ГРП                            |
|  |     | Антенно-мачтовые сооружения    |

- ОКС транспортных сооружений**
- |  |  |                     |
|--|--|---------------------|
|  |  | Мостовые сооружения |
|  |  | Плотина, дамбо      |

- Объекты культурного наследия (ОКН)**
- |  |  |                               |
|--|--|-------------------------------|
|  |  | Памятник истории, архитектуры |
|--|--|-------------------------------|

- Растительность**
- |  |  |   |
|--|--|---|
|  |  | Леса густые, питомники, сплошные заросли кустарника |
|  |  | Сад   |
|  |  | Озеленение вдоль дорог                              |

- Здания, строения**
- |  |  |                       |
|--|--|-----------------------|
|  |  | Строения жилые        |
|  |  | Строения нежилые      |
|  |  | Строения общественные |

- Поверхностные водные объекты**
- |  |  |                        |
|--|--|------------------------|
|  |  | Река, ручей            |
|  |  | Пруды, озера           |
|  |  | Болото, заболоченность |

(ОТПЕЧАТАНА В МАСШТАБЕ В 1 CM : 700 M)

Объекты капитального строительства

- | план. | сущ. | Администрация (сельсовет)                |
|-------|------|--|
|       |      | Дом культуры                             |
|       |      | ФАП                                      |
|       |      | Магазин                                  |
|       |      | Школа                                    |
|       |      | Спортивный объект                        |
|       |      | Церковь                                  |
|       |      | Объект, сельскохозяйственного назначения |

Территории объектов специального назначения

- | план. | сущ. | Территория кладбищ         |
|-------|------|----------------------------|
|       |      | Территория скотомогильника |

Особо охраняемые природные территории

- | план. | сущ. | ГОСУДАРСТВЕННЫЙ ЦЕНТРАЛЬНО-ЧЕРНОЗЕМНЫЙ БИОСФЕРНЫЙ ЗАПОВЕДНИК (уч. Казацкий) |
|-------|------|---|
|       |      |   |

Территориальное зонирование

- | план. | сущ. | Территория застройки малоэтажными жилыми домами   |
|-------|------|---|
|       |      | Территории объектов общедомово-делового назначения  |
|       |      | Территория размещения объектов многофункционального общественно-делового, социального и коммунально-бытового назначения |
|       |      | Территории размещения объектов сельскохозяйственного назначения   |
|       |      | Территория, занятая объектами сельскохозяйственного назначения  |
|       |      | Территория сельскохозяйственного использования  |
|       |      | Территория, занятая сельскохозяйственными угодьями  |
|       |      | Природно-ландшафтная территория, в соответствии с местными условиями (территория общего пользования)                    |

Территории объектов инженерной и транспортной инфраструктуры

- | план. | сущ. | Территория улично-дорожной сети        |
|-------|------|--|
|       |      | Территория транспортной инфраструктуры |
|       |      | Территория инженерной инфраструктуры   |

Территории объектов рекреационного назначения

- | план. | сущ. | Территория зеленых насаждений ГЛФ                |
|-------|------|--|
|       |      | Территория зеленых насаждений общего пользования |
|       |      | Территория водных объектов                       |

Генеральный план муниципального образования "Китаевский сельсовет" Медвенского района Курской области									
Имя	Имя отч.	Лист	№ док.	Лист	Дата	Генеральный план муниципального образования "Китаевский сельсовет" Медвенского района Курской области			
Рук. проекта	Воробьев А.А.					Лист	Лист	Лист	Лист
Топограф	Соловьев М.Г.					П	1	7	
Карта инженерного размещения объектов местного значения "Китаевский сельсовет" Медвенского района Курской области масштаб 1:25000									
ИП Воробьева С.Н.									