



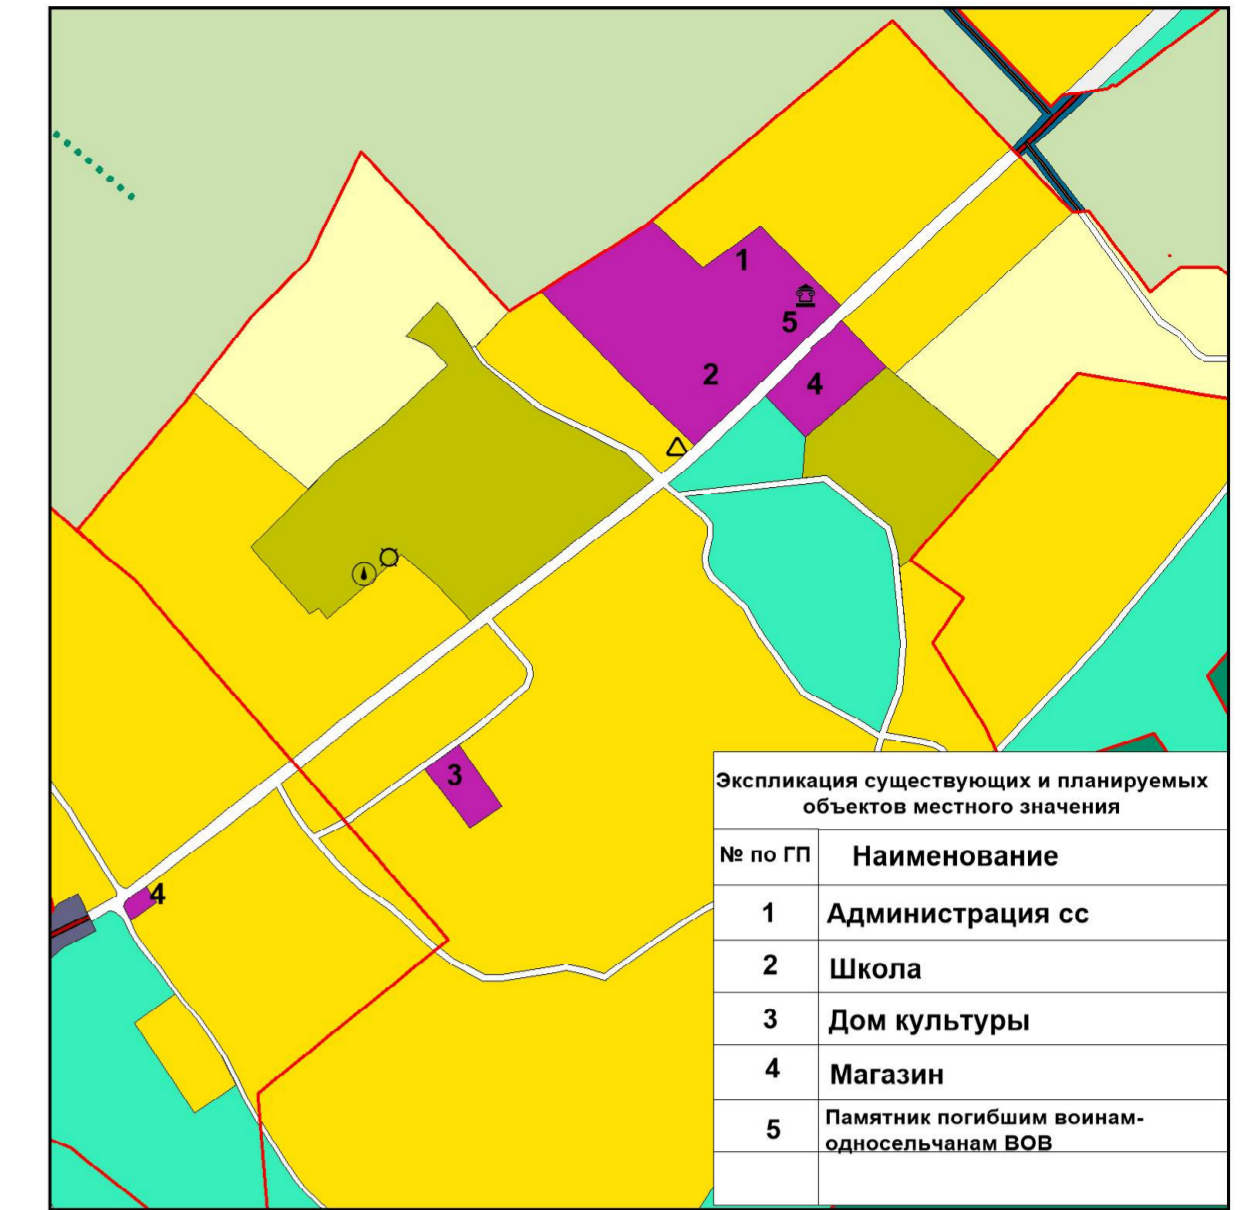

Курская область Медвенский район
Китаевский сельсовет
ГЕНЕРАЛЬНЫЙ ПЛАН
Карта функциональных зон

УТВЕРЖДЕН
решением Собрания депутатов
Китаевского сельсовета
Медвенского района Курской области
от _____ № _____

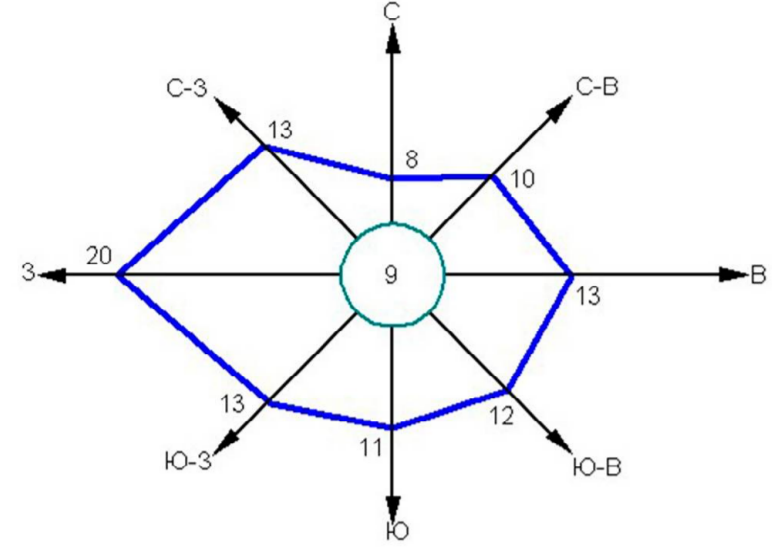

Фрагмент- д. 2-я Китаевка (масштаб 1:5000)

КУРСКИЙ РАЙОН

КУРСКИЙ РАЙОН

ГОСУДАРСТВЕННЫЙ ЦЕНТРАЛЬНО-
ЧЕРНОЗЕМНЫЙ БИОСФЕРНЫЙ
ЗАПОВЕДНИК
(уч. Казацкий)

УСЛОВНЫЕ ОБОЗНАЧЕНИЯ

Границы

- Граница муниципального района
- Граница сельского поселения
- Граница населенного пункта

ОКС внешнего автомобильного транспорта

- Автомобильные дороги регионального и межмуниципального значения
- Автомобильная дорога местного значения с твердым покрытием
- Автомобильная дорога местного значения с грунтовым покрытием

Объекты улично-дорожной сети населенного пункта

- Улицы, дороги
- Проезды

ОКС инженерной инфраструктуры

- 750 Линия электропередачи 750 кВ
- 35 Линия электропередачи 35кВ
- Трансформаторная подстанция
- Электрическая подстанция 35 кВ
- ГРП
- Антенно-мачтовые сооружения

ОКС транспортных сооружений

- Мостовое сооружения
- Плотина, дамба

Объекты культурного наследия (ОКН)

- Памятник истории, архитектуры

Растительность

- Леса густые, питомники, сплошные заросли кустарника
- Сад
- Озеленение вдоль дорог

Здания, строения

- Строения жилые
- Строения нежилые
- Строения общественные

Поверхностные водные объекты

- Река, ручей
- Пруды, озера
- Болото, заболоченность

(ОТПЕЧАТАНА В МАСШТАБЕ В 1 CM : 700 M)

ЧЕРМОШНЯНСКИЙ СЕЛЬСОВЕТ

Функциональное зонирование

- Зона малоэтажной жилой застройки
- Зона размещения объектов многофункционального общественно-делового, коммерческого, социального и коммунально-бытового назначения
- Зона, занятая объектами сельскохозяйственного назначения
- Зона сельскохозяйственного использования
- Зона, занятая сельскохозяйственными угодьями
- Природно-ландшафтная зона, в соответствии с местными условиями (территория общего пользования)
- Зона улично-дорожной сети
- Зона транспортной инфраструктуры
- Зона инженерной инфраструктуры
- Зона зеленых насаждений ГЛФ
- Зона зеленых насаждений общего пользования
- Зона водных объектов
- Зона кладбищ
- Территория скотомогильника, складирования и захоронения отходов

Особо охраняемые природные территории

- Зона рекреации, ГОСУДАРСТВЕННЫЙ ЦЕНТРАЛЬНО-ЧЕРНОЗЕМНЫЙ БИОСФЕРНЫЙ ЗАПОВЕДНИК (уч. Казацкий)

ОКС водоснабжения и водоотведения, теплоснабжения

- Водонапорная башня
- Скважина
- Очистные сооружения

Лист	Мас. у.	Лист	№ док.	Подп.	Дата	Содержание	Статус	Лист	Листов
						Генеральный план муниципального образования "Китаевский сельсовет" Медвенского района Курской области		3	7
Рис. проект		Воробыев А.А.				Муниципальное образование "Китаевский сельсовет" Медвенского района Курской области			
Топограф		Соловьева М.Г.				Муниципальное образование "Китаевский сельсовет" Медвенского района Курской области (наименование 1:2000)			

ИП Воробыев С.Н.